Byggnadsnämnden Göteborg BN 2021-002060 Inkom 2021-03-30

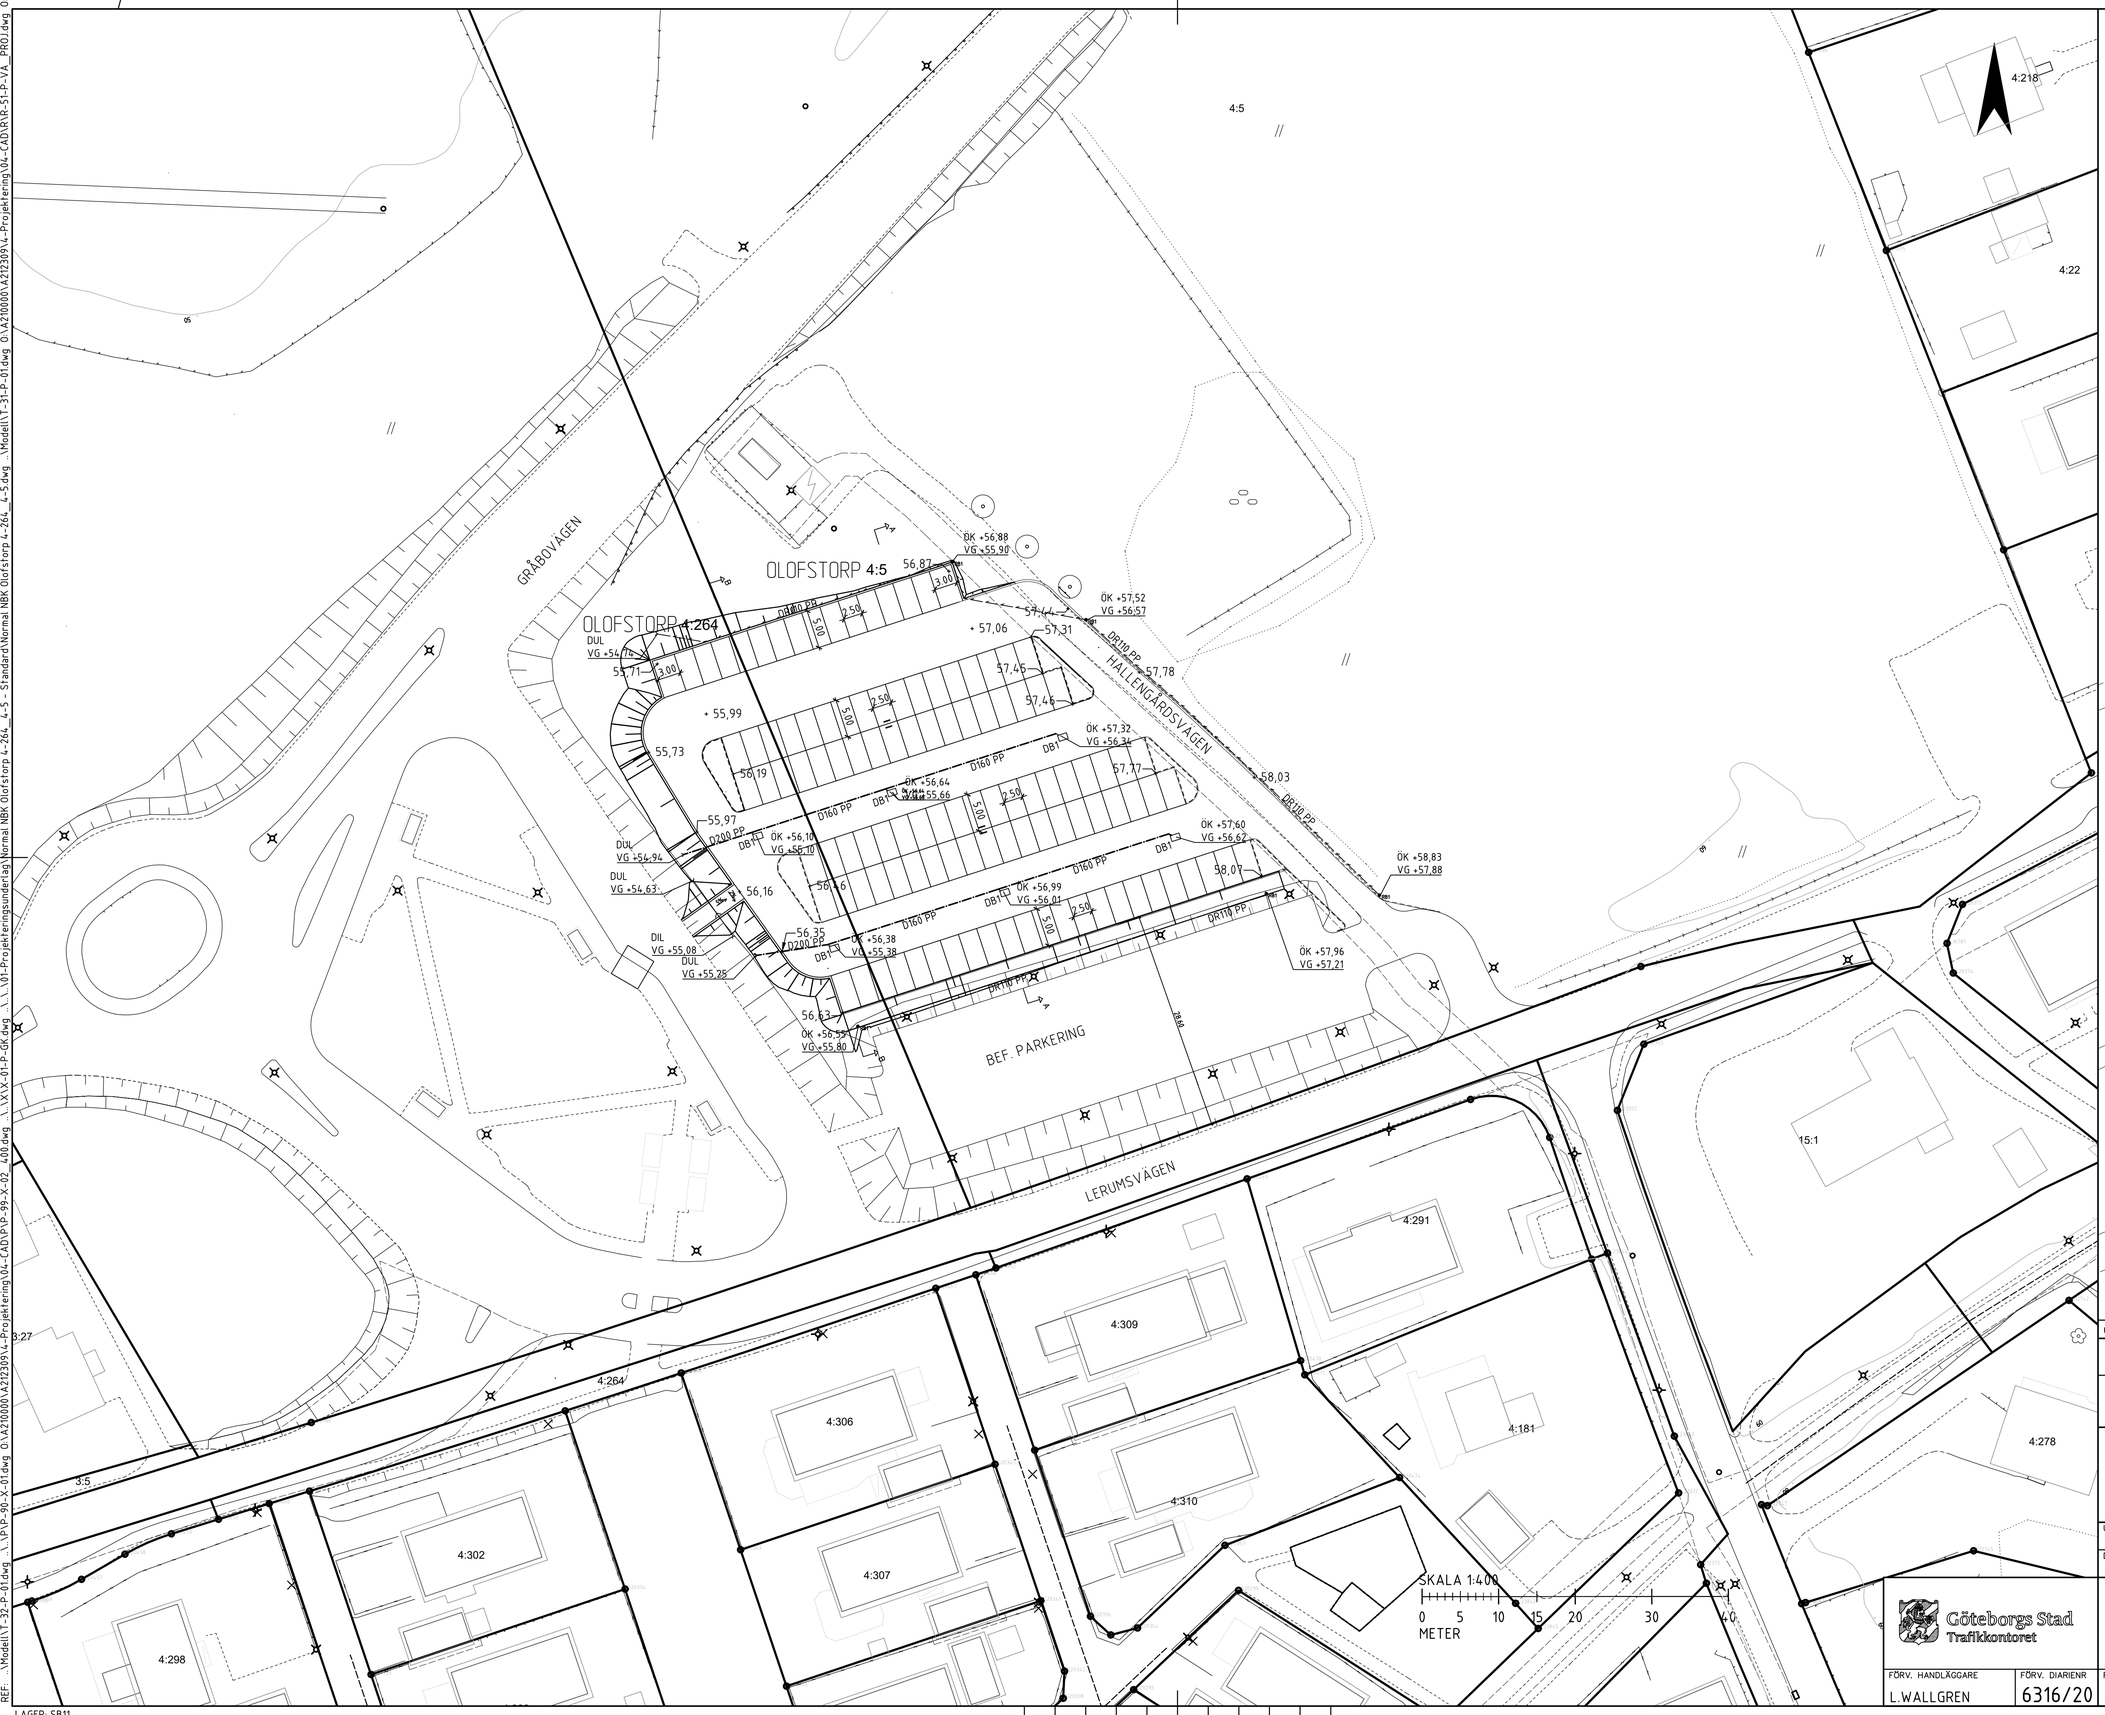

TECKENFÖRKLARING

NY MARKNIVÅ	+ XX.xx
DAGVATTENBRUNN	DB1
DAGVATTENLEDNING	
DRÄNERINGSLEDNING	
DAGVATTENTRUMMA	
UTLOPP	

BET	ANT	ÄNDRINGEN AVSER	DATUM	SIGN

BYGGLOVSHANDLING

PENDELPARKERING

OLOFSTORP VÄSTRA

COWI
COWI AB
Skärgårdsgatan 1 010-850 10 00
Box 12076 Göteborg www.cowi.se

UPPDRAG NR	HANDLÄGGARE
A212309	J.PERSSON
DATUM	UPPDRAGSANSVARIG
2021-03-01	K.ELIASSI

Göteborgs Stad
Trafikkontoret

NYBYGGNADSKARTA

Olofstorp 4:264
Olofstorp 4:5

FÖRV. HANDLÄGGARE	FÖRV. DIARIENR	FORMAT	SKALA	RITNINGSNUMMER	BET
L.WALLGREN	6316/20	A1	1:400	6316/20-0001	

REF: \\Model\T-32-P-01.dwg \\P\P-90-X-01.dwg O:\A210000\A212309\4-Projektering\04-CAD\P\P-99-X-02_400.dwg \\VXVX-01-P-GK.dwg _\01-Projekteringsunderlag\Normal NBK Olofstorp 4-264_4-5 - Standard\Normal NBK Olofstorp 4-264_4-5.dwg \\Model\T-31-P-01.dwg O:\A210000\A212309\4-Projektering\04-CAD\R\R-51-P-VA_PROJ.dwg O:\A210000\

LAGER: SB11

PLO: 2021-3-30 08:32 O:\A210000\A212309\4-PROJEKTERING\04-CAD\T\RITDEF\631620-0000_BYGGLOV.DWG DINO CAVKA