

TECKENFÖRKLARING

KOORDINATSYSTEM: SWEREF 99
HÖJDSYSTEM: RH 2000

**ARBETSOMRÅDESGRÄNS
LEDNINGAR OCH BRUNNAR**

- BEF. DAGVATTENLEDNING
- BEF. SPILLVATTENLEDNING
- BEF. VATTENLEDNING
- BEF. LÅGSPÄNNING UNDER MARK
- BEF. HÖGSPÄNNING UNDER MARK
- E J I DRIFT
- BEF. STYRKABEL UNDER MARK E J I DRIFT
- BEF. TELELEDNING UNDER MARK
- NY VATTENLEDNING
- NY DAGVATTENLEDNING
- DR110PP NY DRÄNLEDNING
- NY BELYSNINGSKABEL
- NYTT KABELSKYDDSRÖR

- NB1 NY NEDSTIGNINGSBRUNN
- DB1 NY RÄNNSTENSBRUNN
- ⊗ NY KUPOLSIL
- TB1 NY TILLSYNSBRUNN
- RB1 NY RENSBRUNN
- BEF. NEDSTIGNINGSBRUNN
- BEF. DAVATTENBRUNN

A Enligt Rev.PM -001 220406 JEPS

BET	ANT	ÄNDRINGEN	ANSVAR	DATUM	SIGN

**FÖRFRÅGNINGSUNDERLAG
PENDELPARKERING
GUNNILSE SKOLA**





UPPDRAG NR A212313	HANDLÄGGARE J.PERSSON
DATUM 2021-03-31	UPPDRAGSANSVARIG K.ELIASSI

LEDNINGSPLAN



FÖRV. HANDLÄGGARE L.WALLGREN	FÖRV. DIARIENR 5830/20	FORMAT A1	SKALA 1:400	RITNINGNUMMER 5835/20-4001 A	BET A
---------------------------------	---------------------------	--------------	----------------	---------------------------------	----------

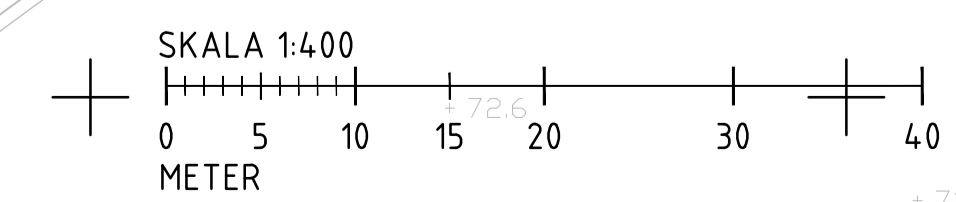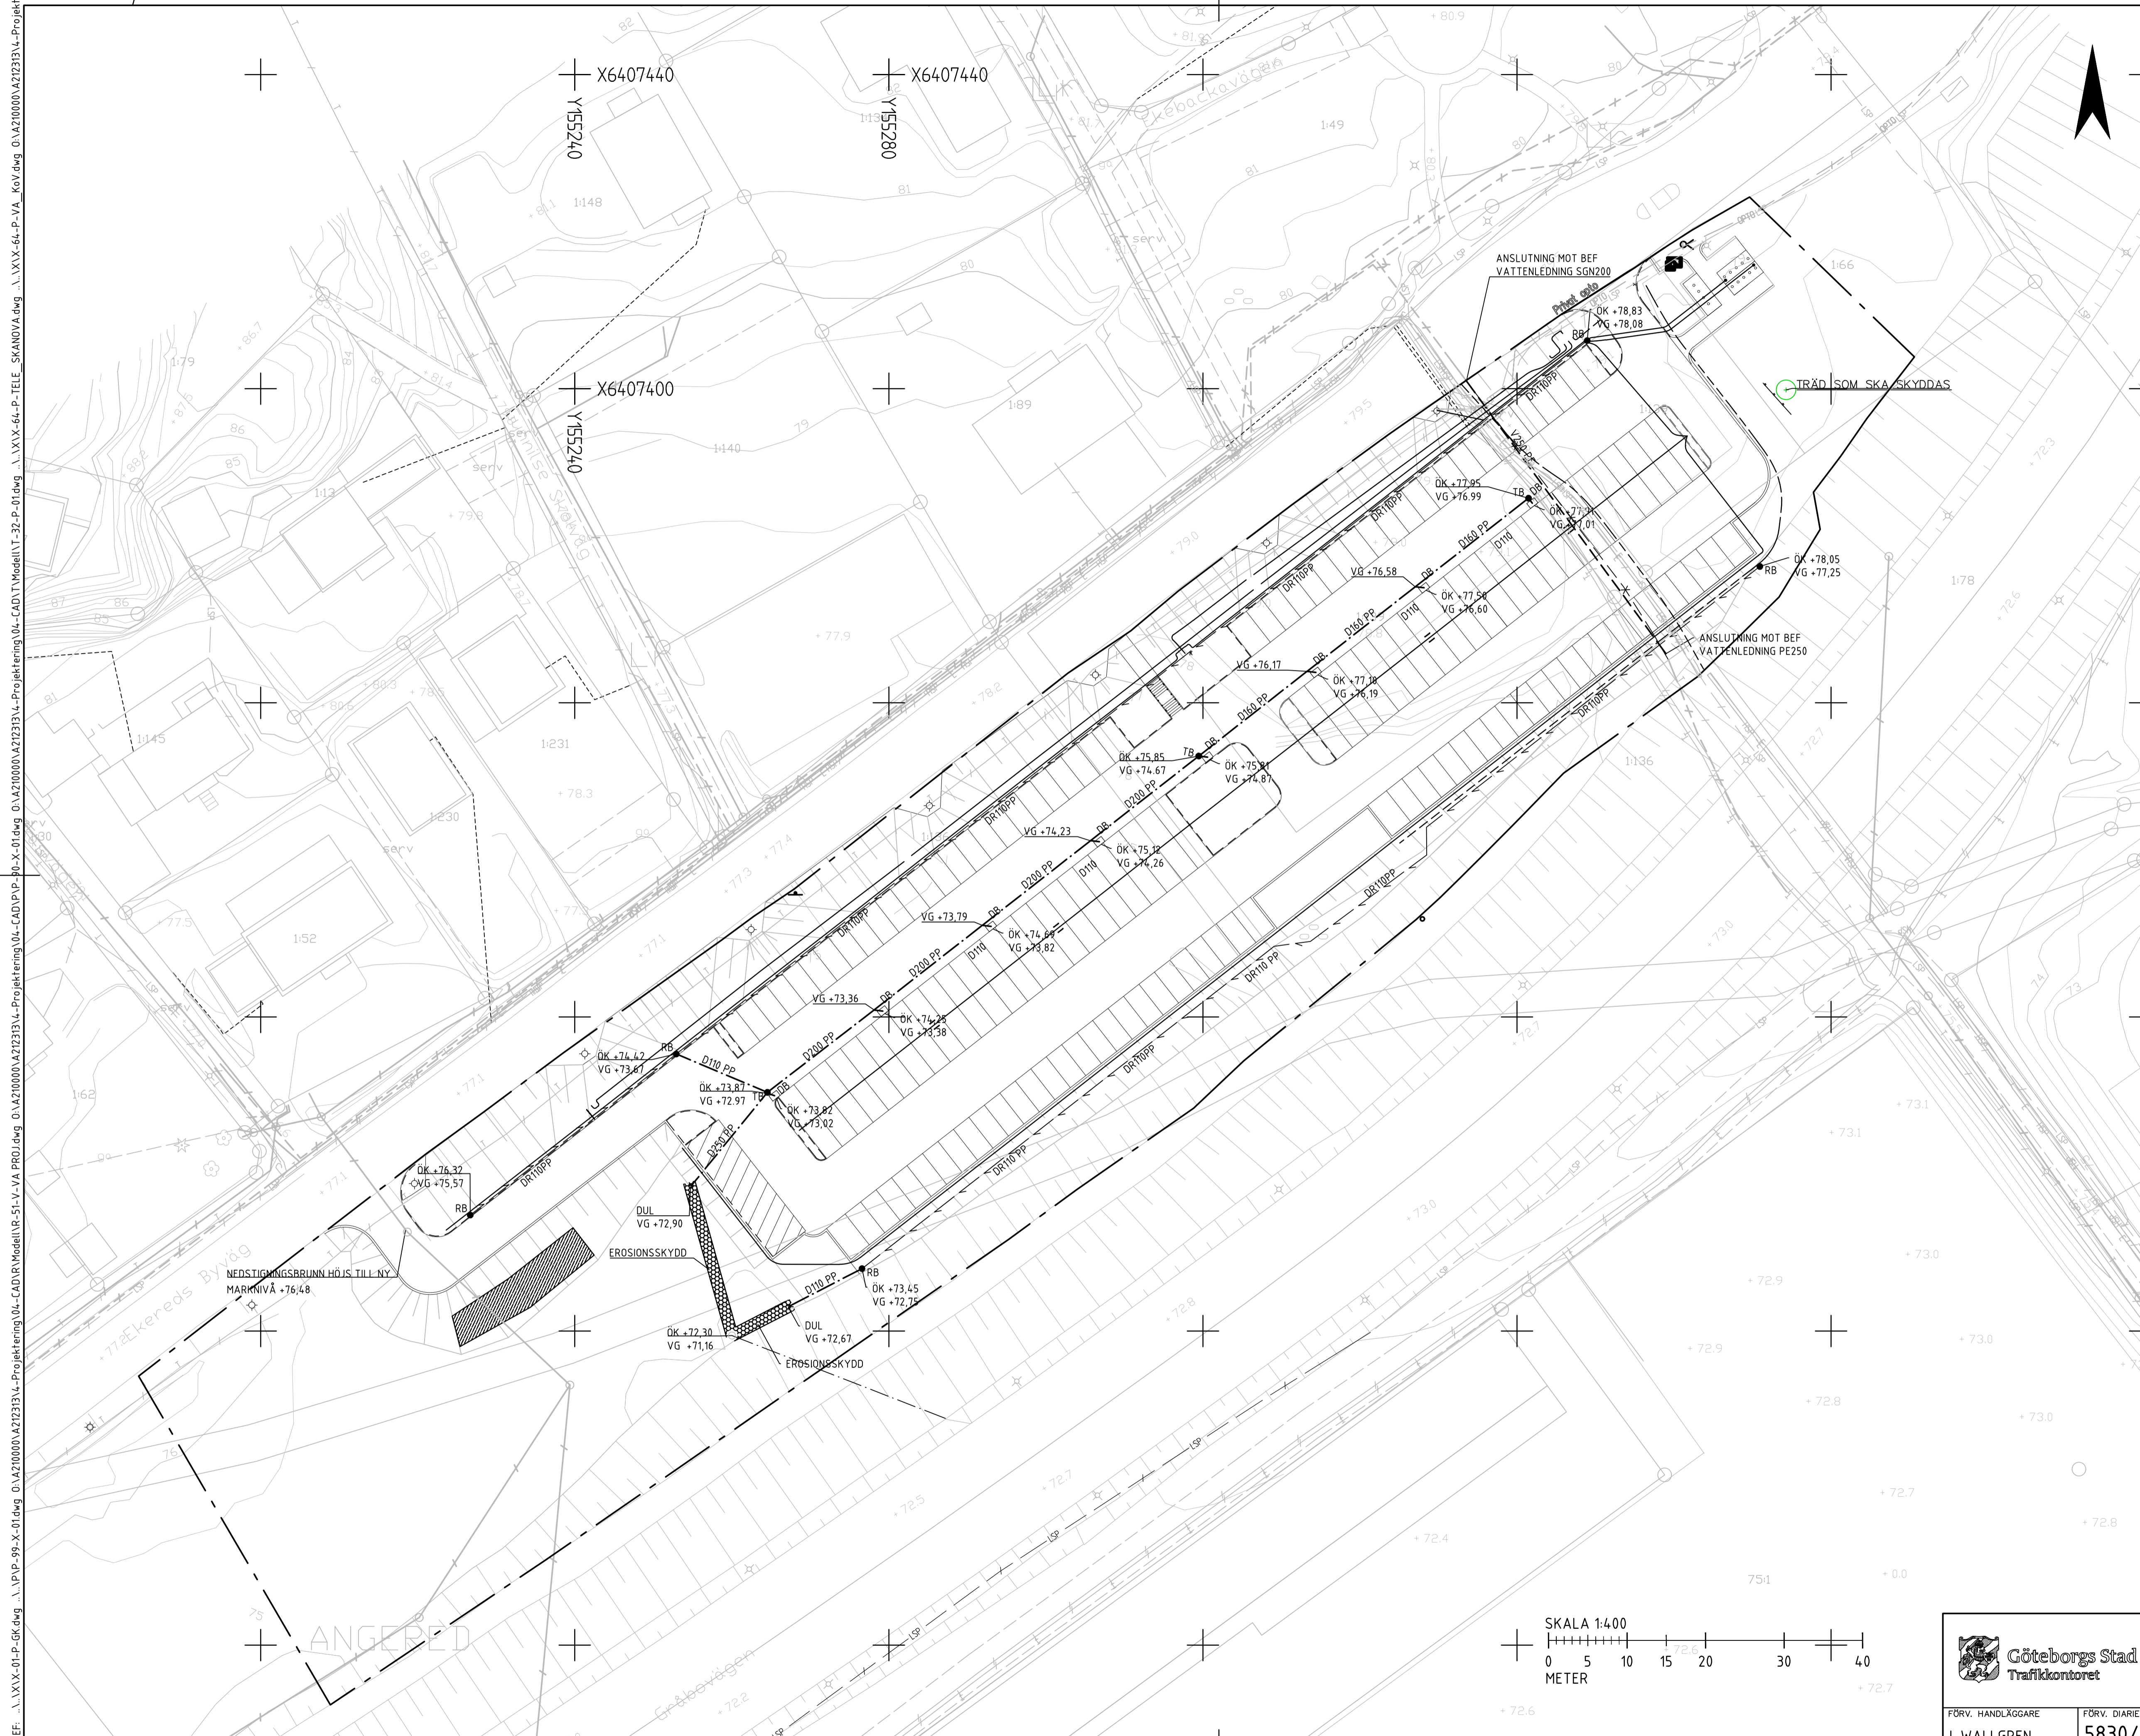

Byggnadsnämnden Göteborg BN 2022-000895 Inkom 2022-04-22 Bygglöv med startbesked bifall 2022-05-17

LAGER: SB11

PLÖ: 2022-4-6 14:16 0:\AZ210000\AZ212313\--PROJEKTERING\04-CAD\RI\TIDF\983520-4001.DWG JESSICA PERSSON